




CLUSTER
WERKEN | KUNST




Grundriss 1. Obergeschoss 1:200

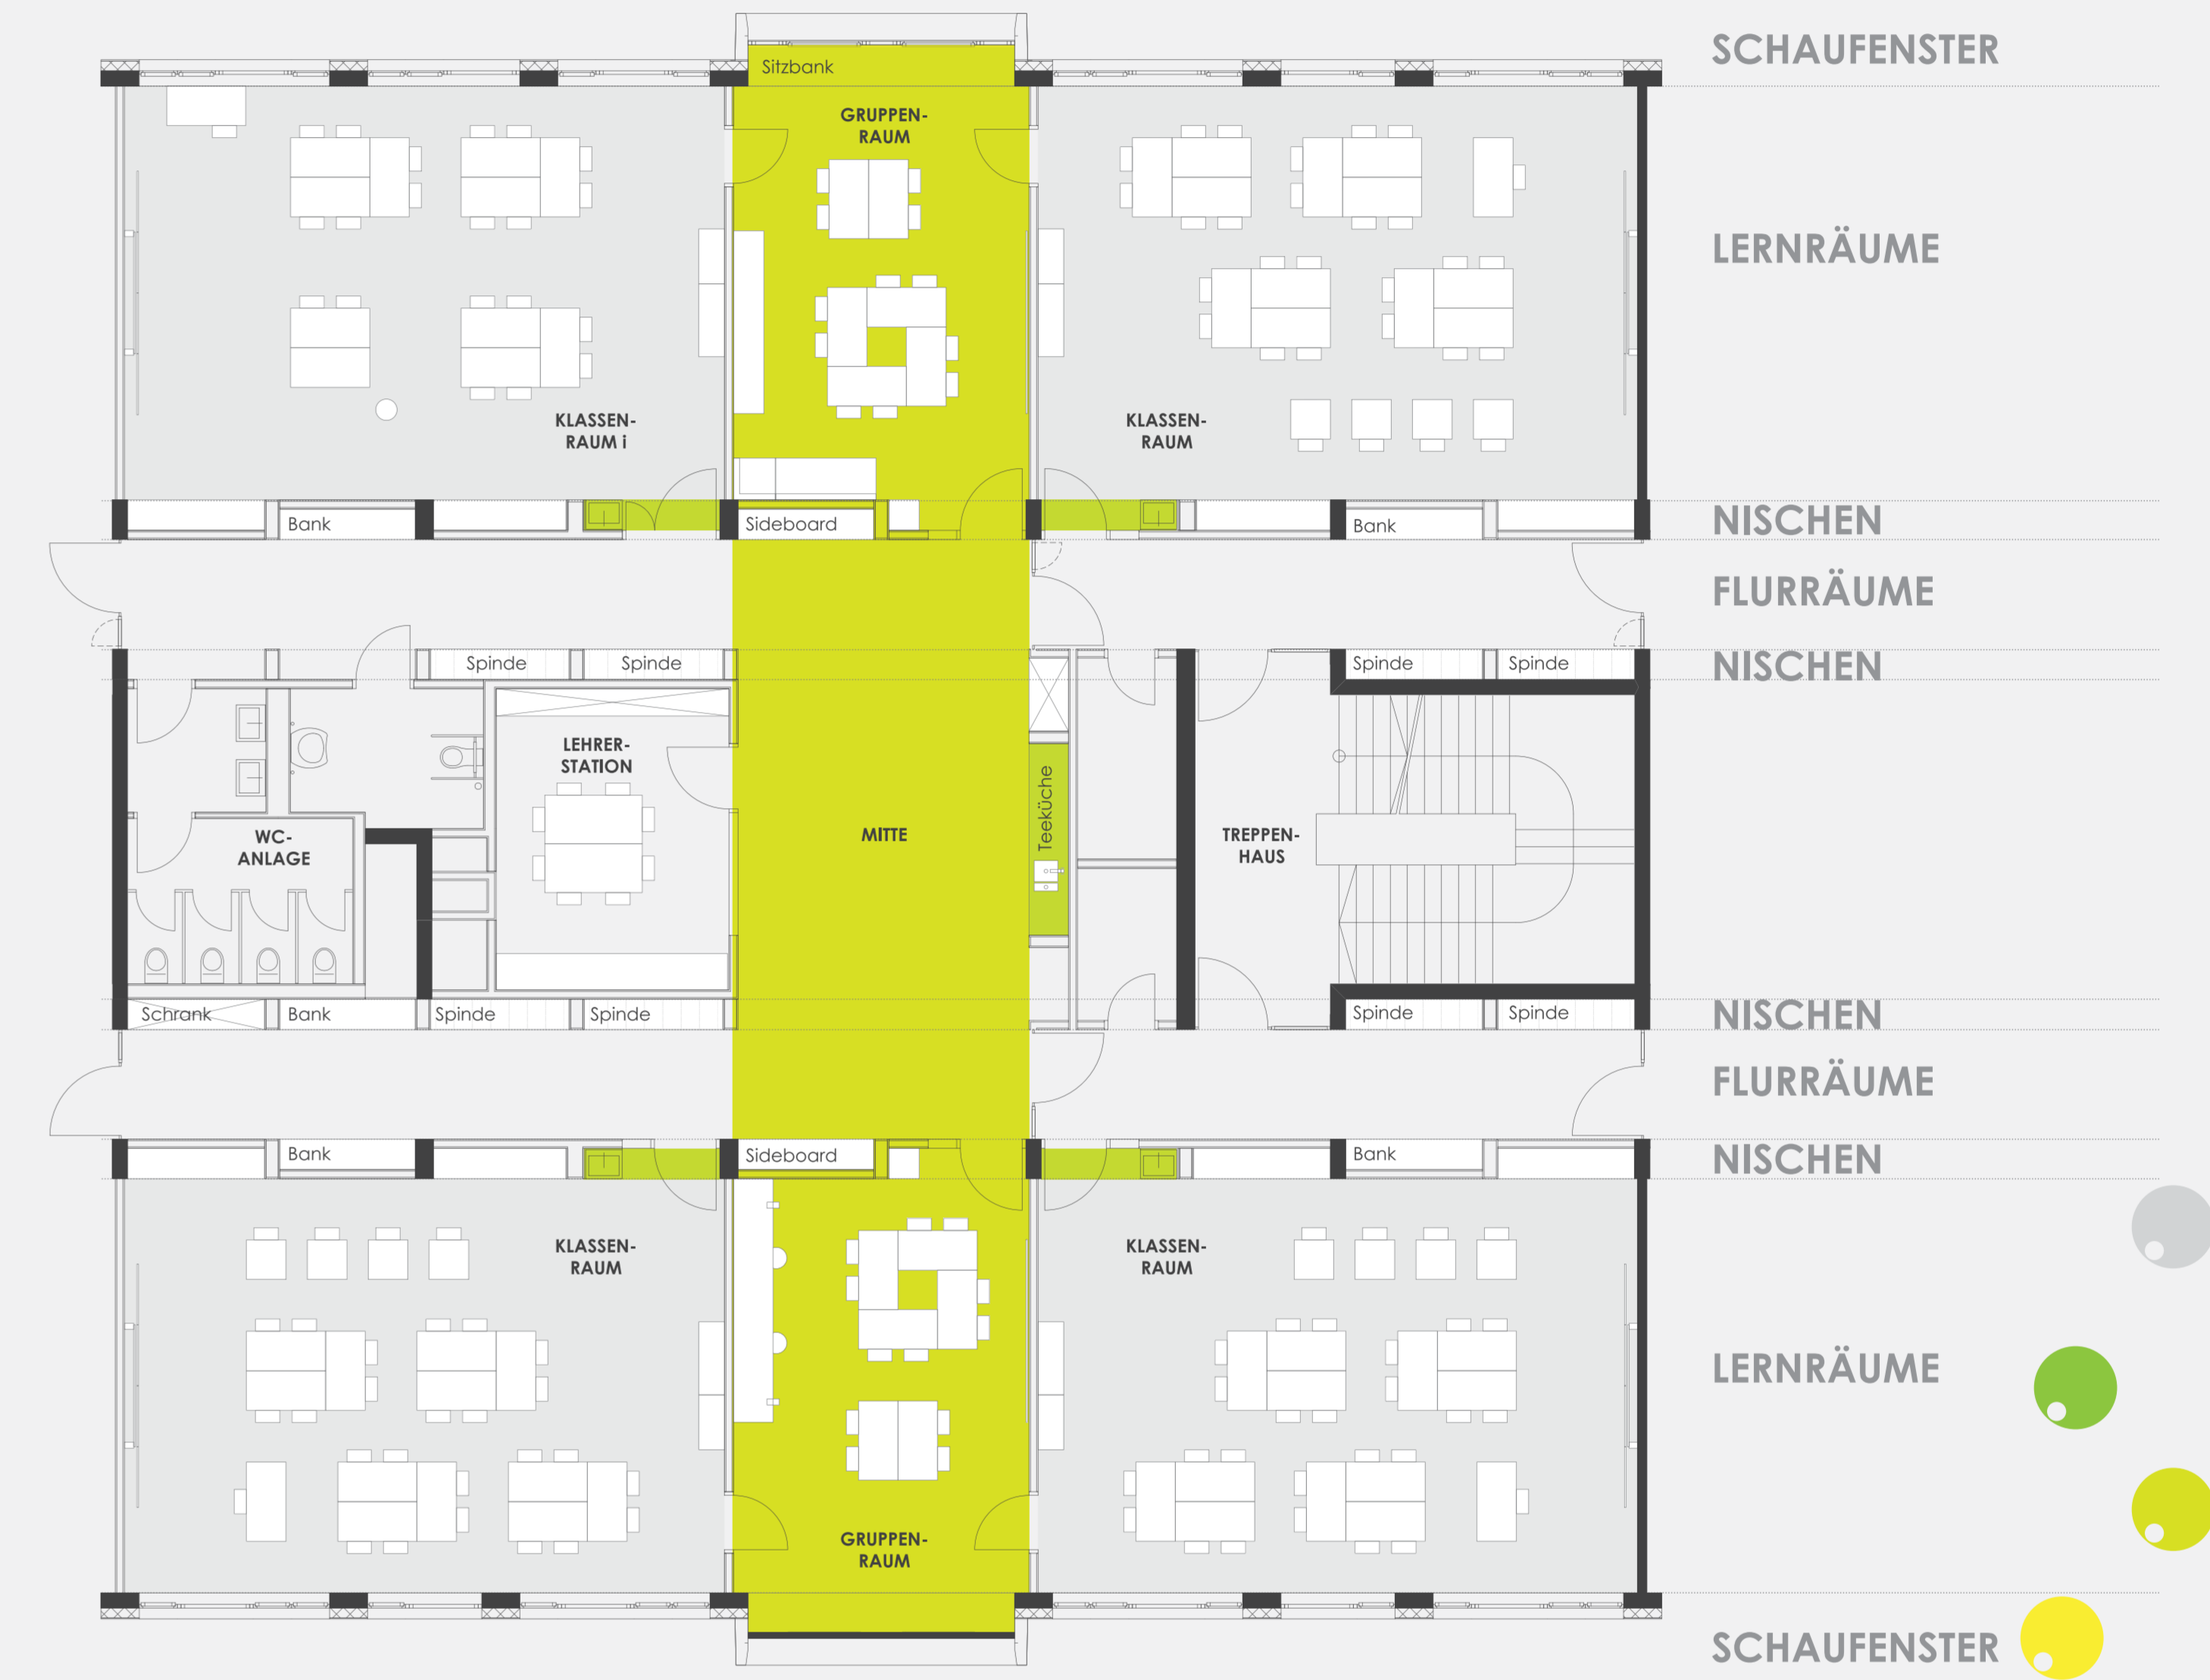

Cluster 1:50



Längsschnitt 1:200

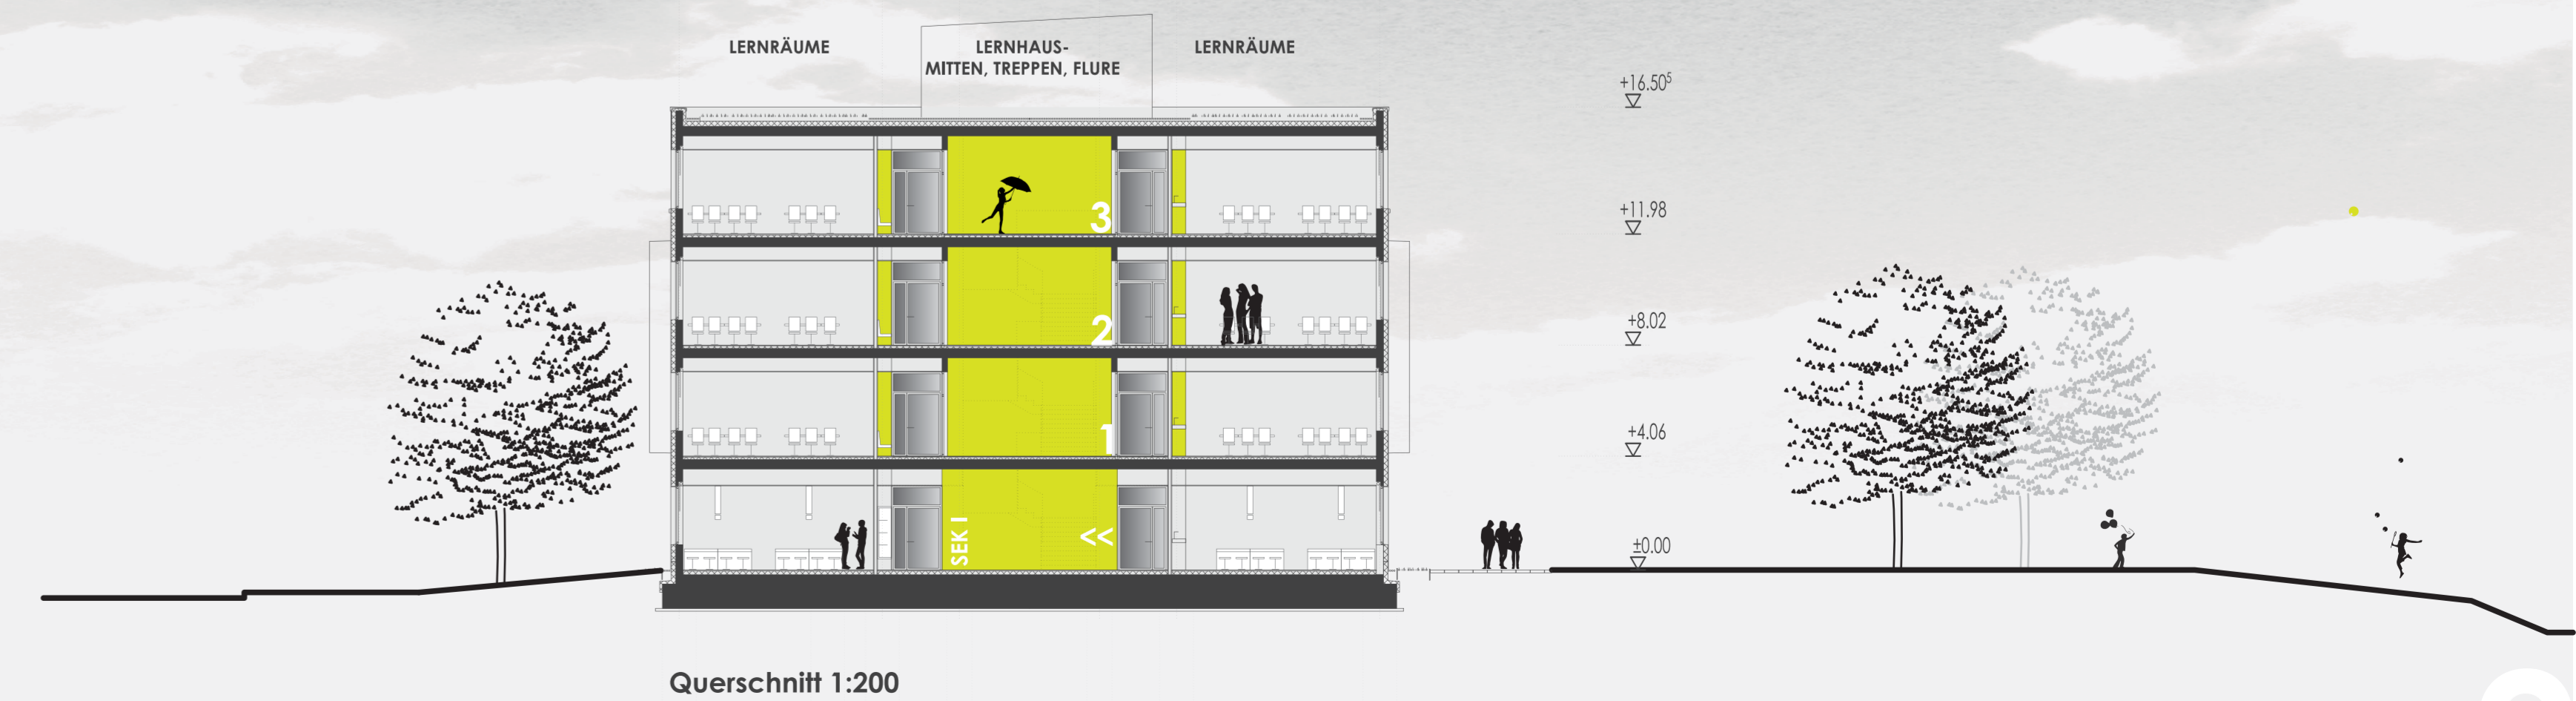

Querschnitt 1:200