




NEUBAU GEMEINSCHAFTSSCHULE WENIGENJENA

KOMMUNALE
IMMOBILIEN JENA
GEBÄUDE · FLÄCHEN · SPORT · IT-SERVICE

RKW
Rhode
Kellermann
Wawrowsky
Architektur + Städtebau

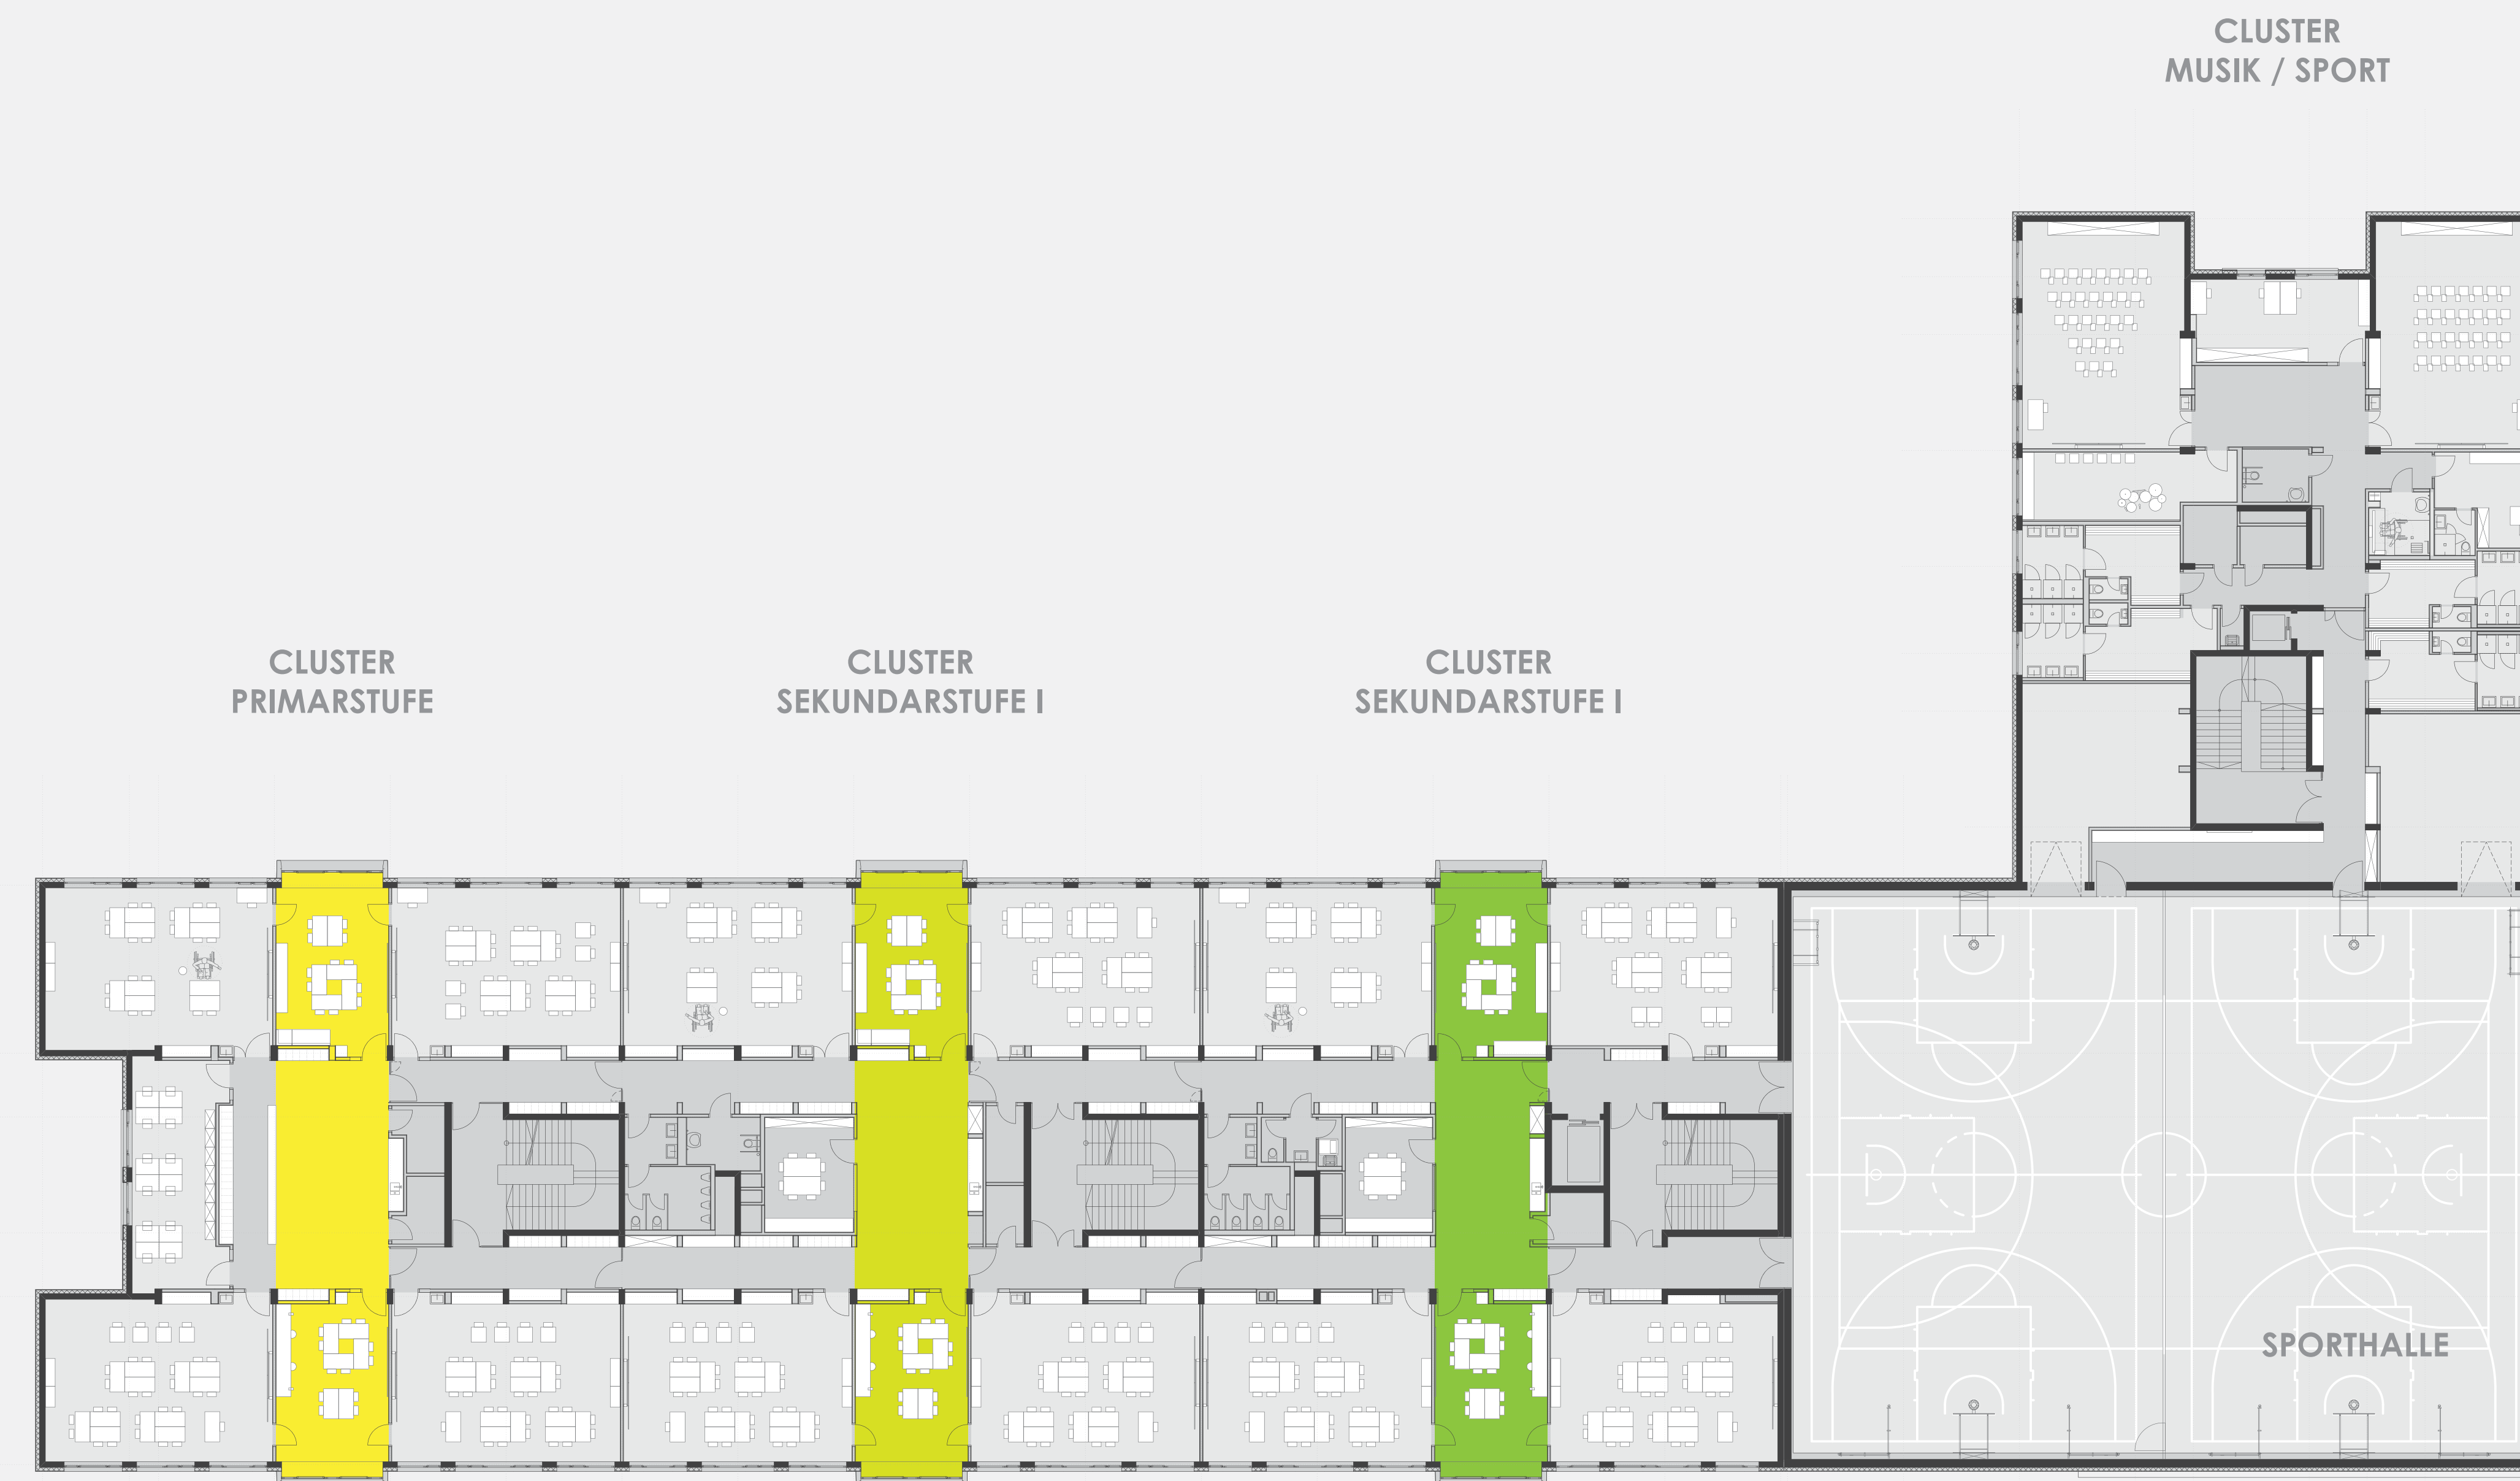

Grundriss 2. Obergeschoss 1:200

LERNHAUS
EINGANG



Fassade 1:50



LERNHAUS
SEK II

LERNHAUS
PRIM / SEK I - SCHAUFENSTER



Ansicht vom Jenzigweg 1:200



Ansicht vom Jenzigberg 1:200