





NEUBAU GEMEINSCHAFTSSCHULE WENIGENJENA

KOMMUNALE IMMOBILIEN JENA
GEBÄUDE · FLÄCHEN · SPORT · IT-SERVICE

RKW
Rhode
Kellermann
Wawrowsky
Architektur + Städtebau

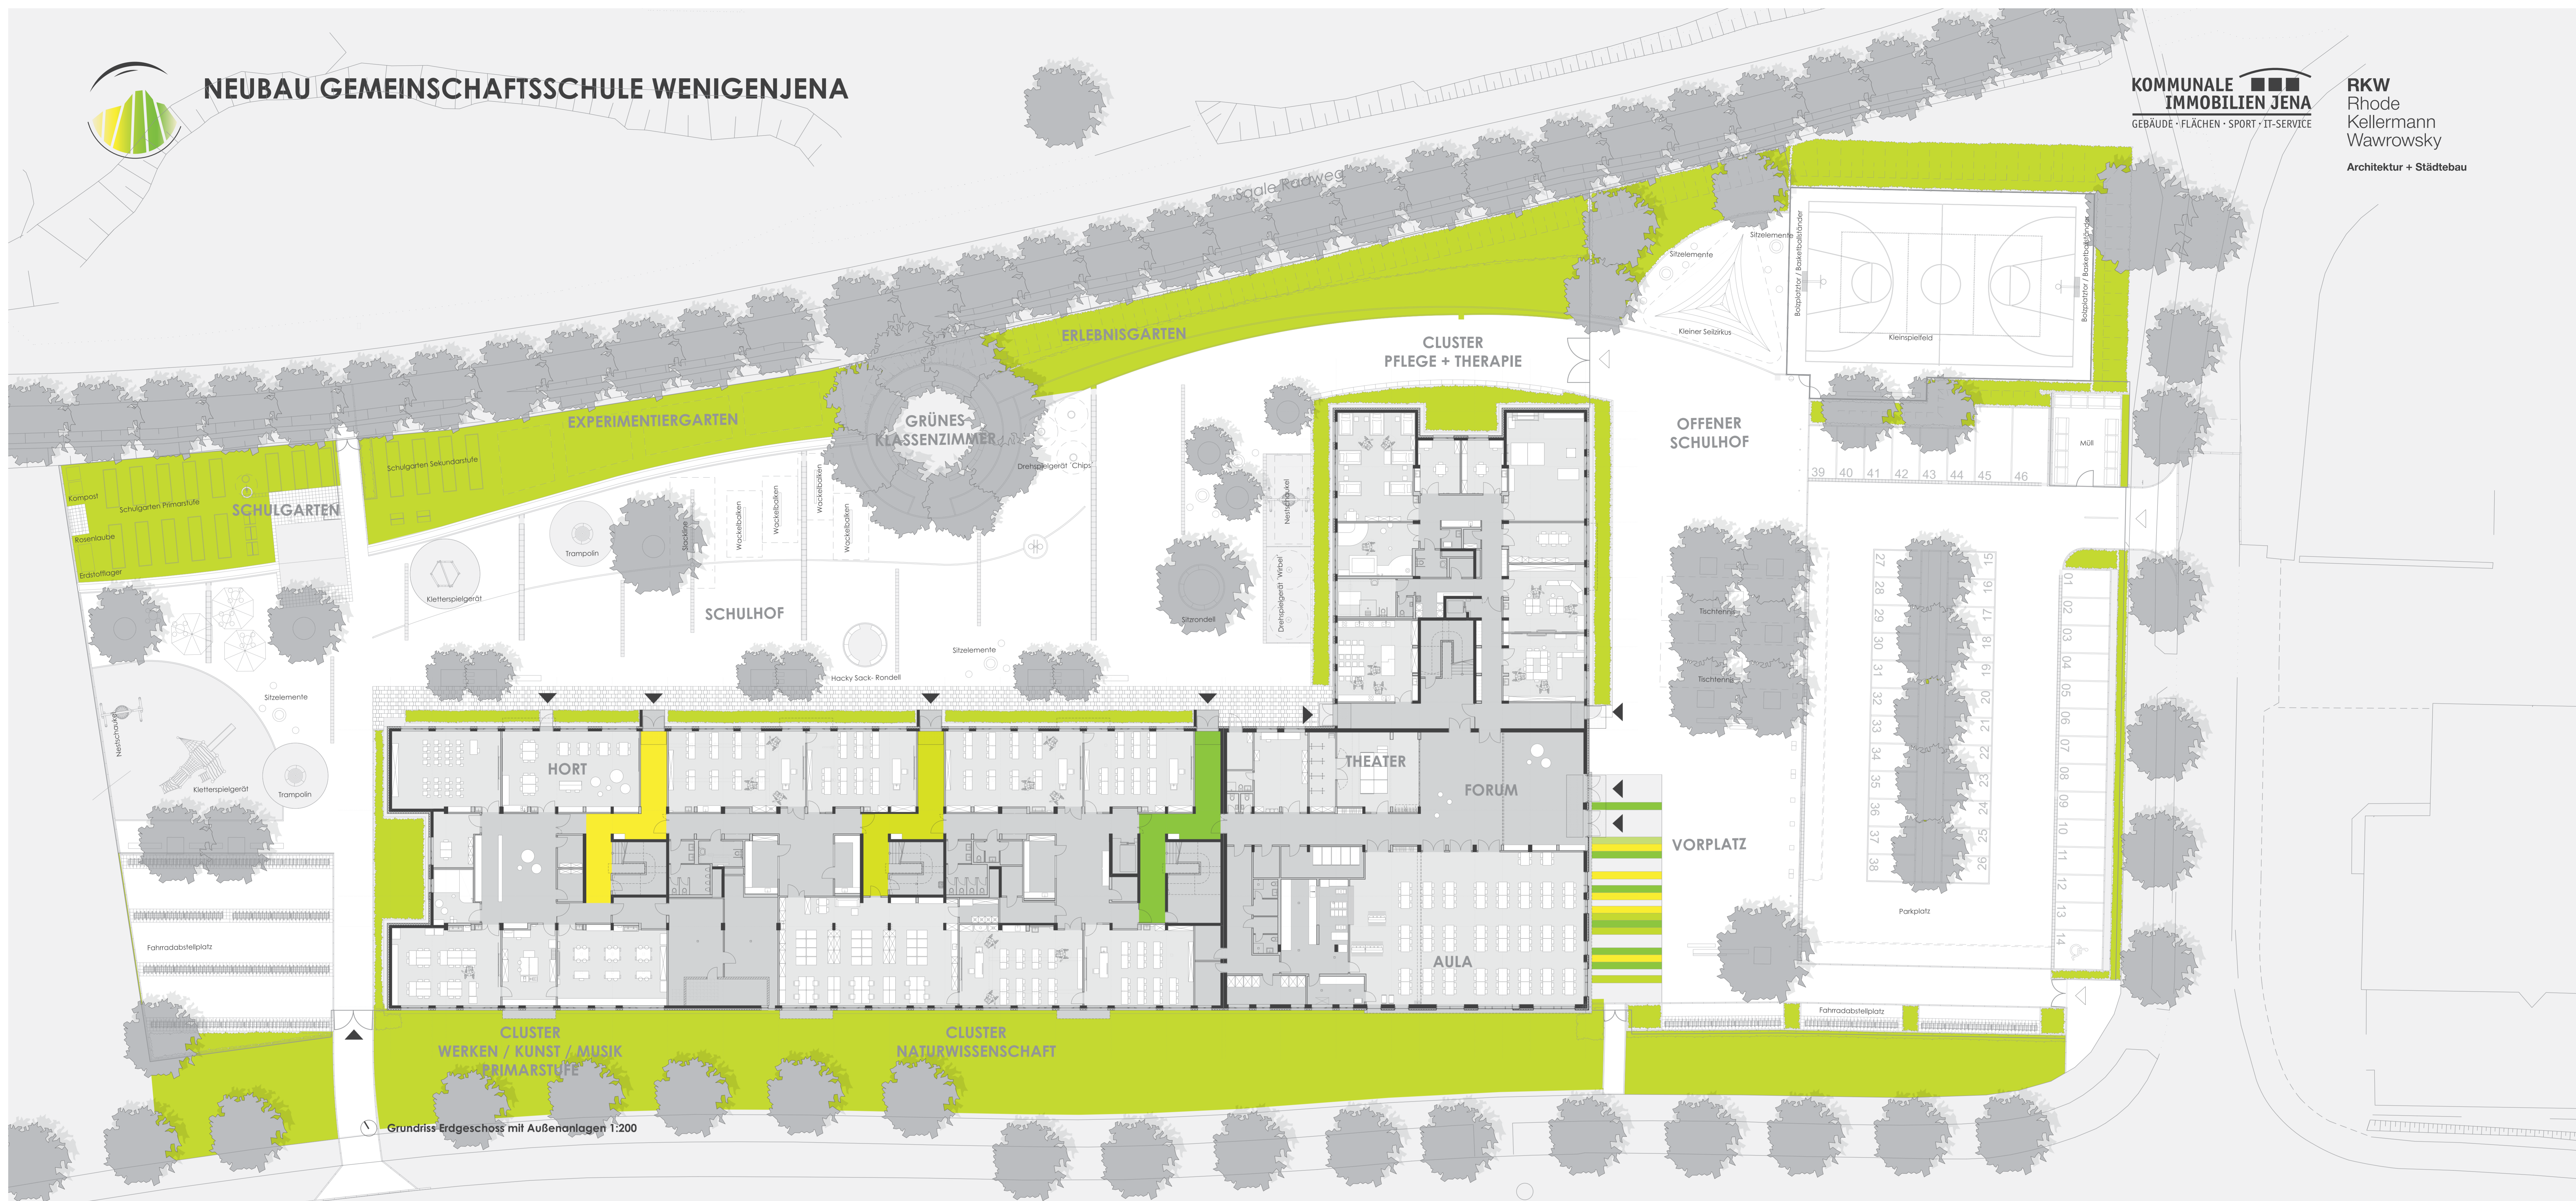

Grundriss Erdgeschoss mit Außenanlagen 1:200

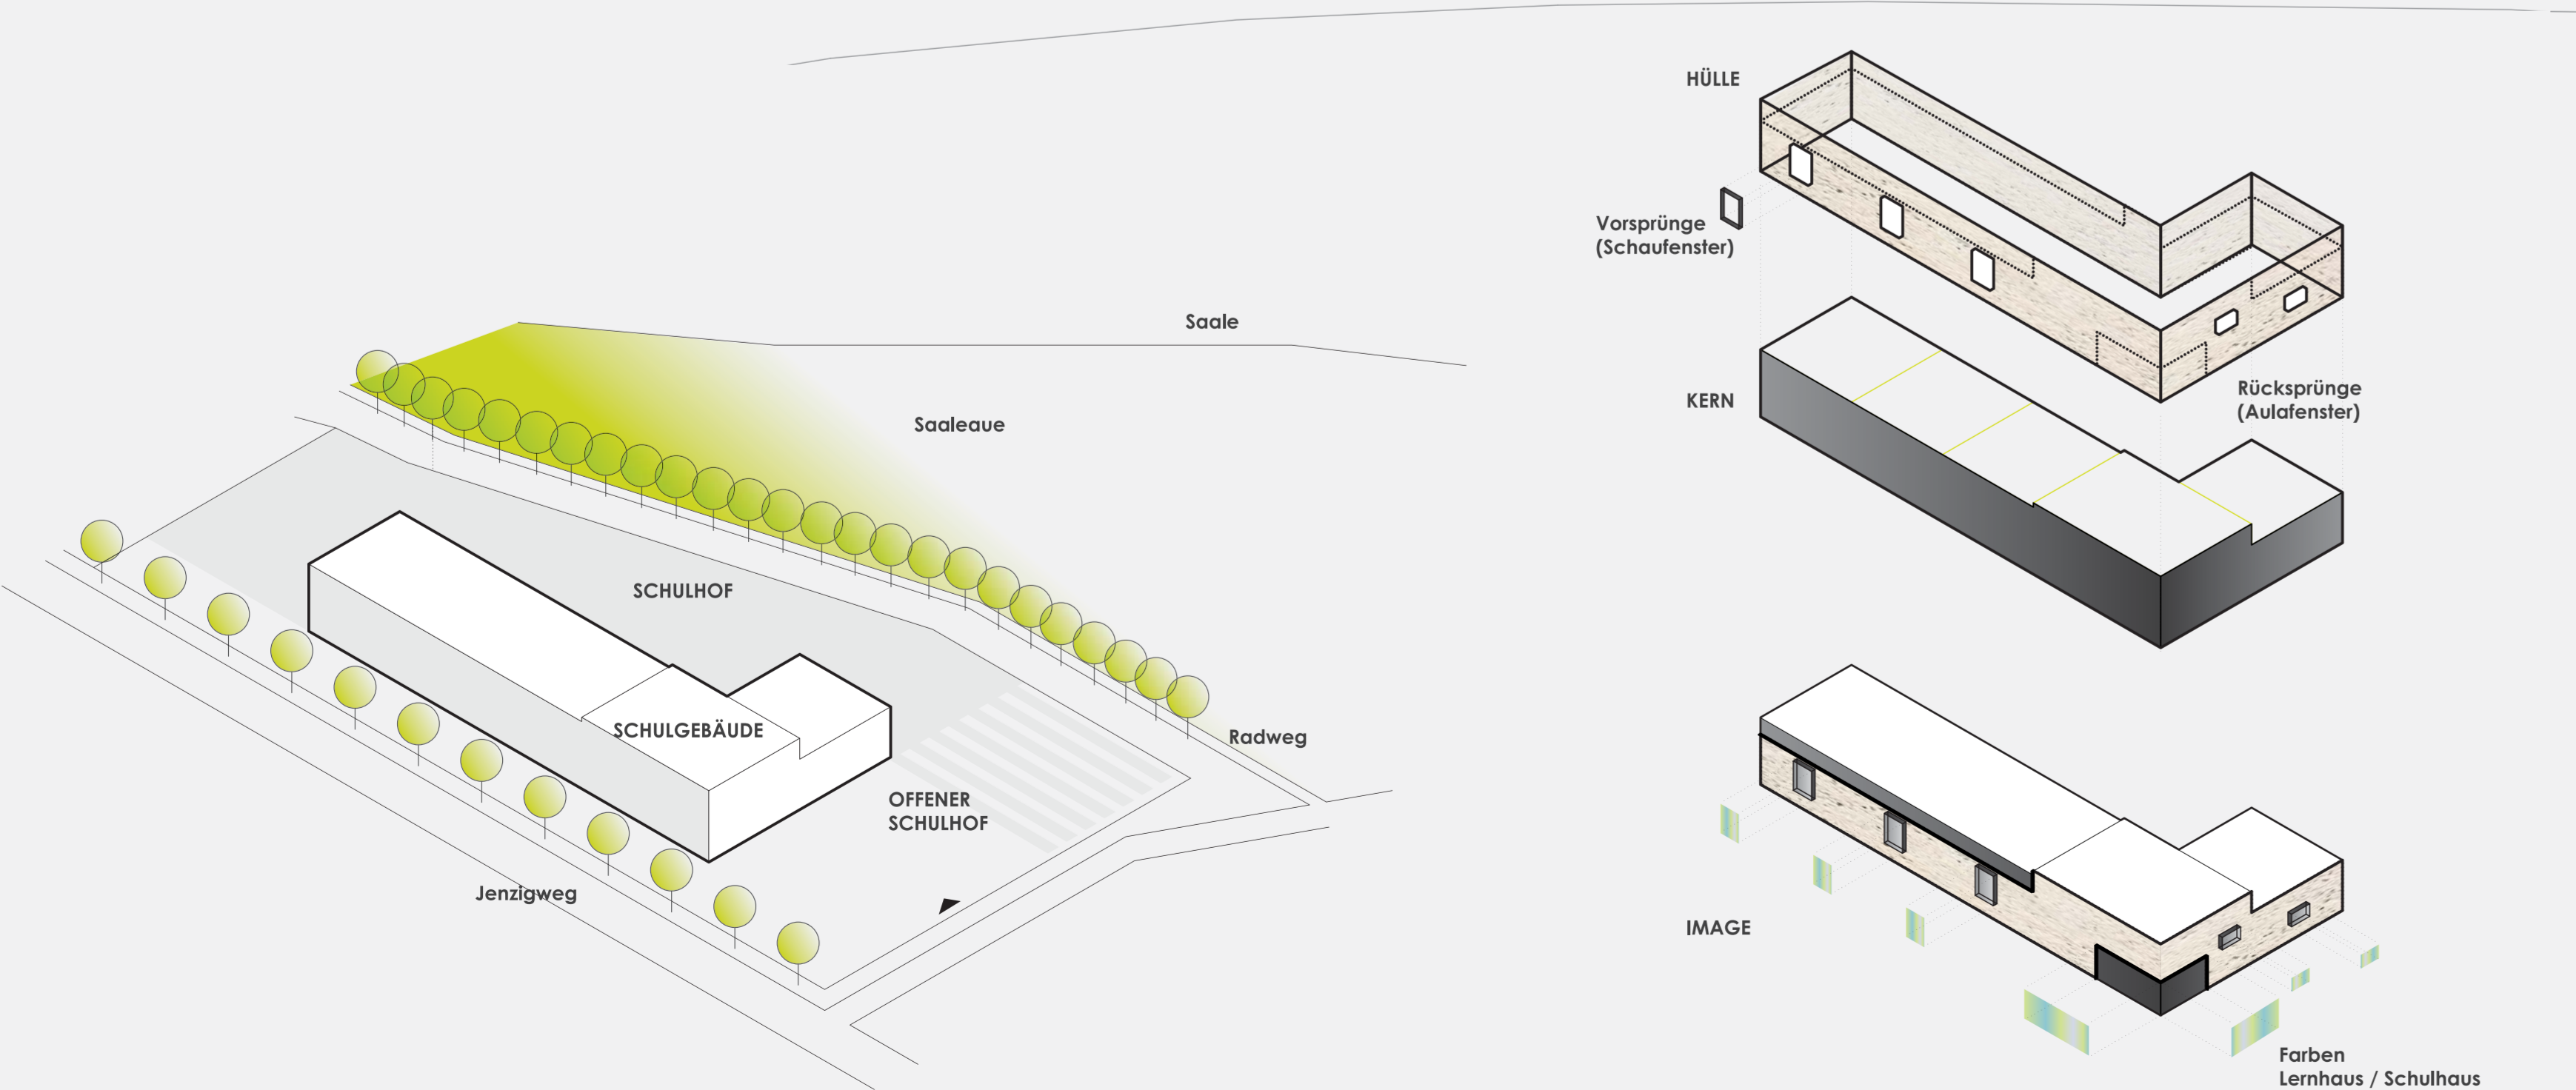

- BAUHERR:**
Stadt Jena
Kommunale Immobilien Jena
- ARCHITEKT:**
RKW Architektur + Städtebau, Leipzig
- LANDSCHAFTSARCHITEKT:**
IHLE Landschaftsarchitekten, Weimar
- TRAGWERKSPANUNG:**
Mathes Beratende Ingenieure, Dresden
- PLANUNG HLK / GLT:**
WPW Jena, Jena
- PLANUNG ELT / AUFZUG:**
MLT Ingenieure, Leipzig
- PLANUNG TIEFGRÜNDUNG:**
Rubel & Partner, Wörrstadt
- PLANUNG BRANDSCHUTZ:**
Ingenieurbüro für Brand- und Explosionsschutz, Kaulsdorf
- AKUSTIK, WÄRME- & SCHALLSCHUTZ:**
BBS Ingenieurbüro, Weimar